


# PLAN DE EMERGENCIA

## Museo de Arte Contemporáneo Español (Patio Herreriano)

Calle Jorge Guillén, 6  
37003 VALLADOLID

PLANO DE VÍAS DE EVACUACIÓN  
PLANTA BAJA

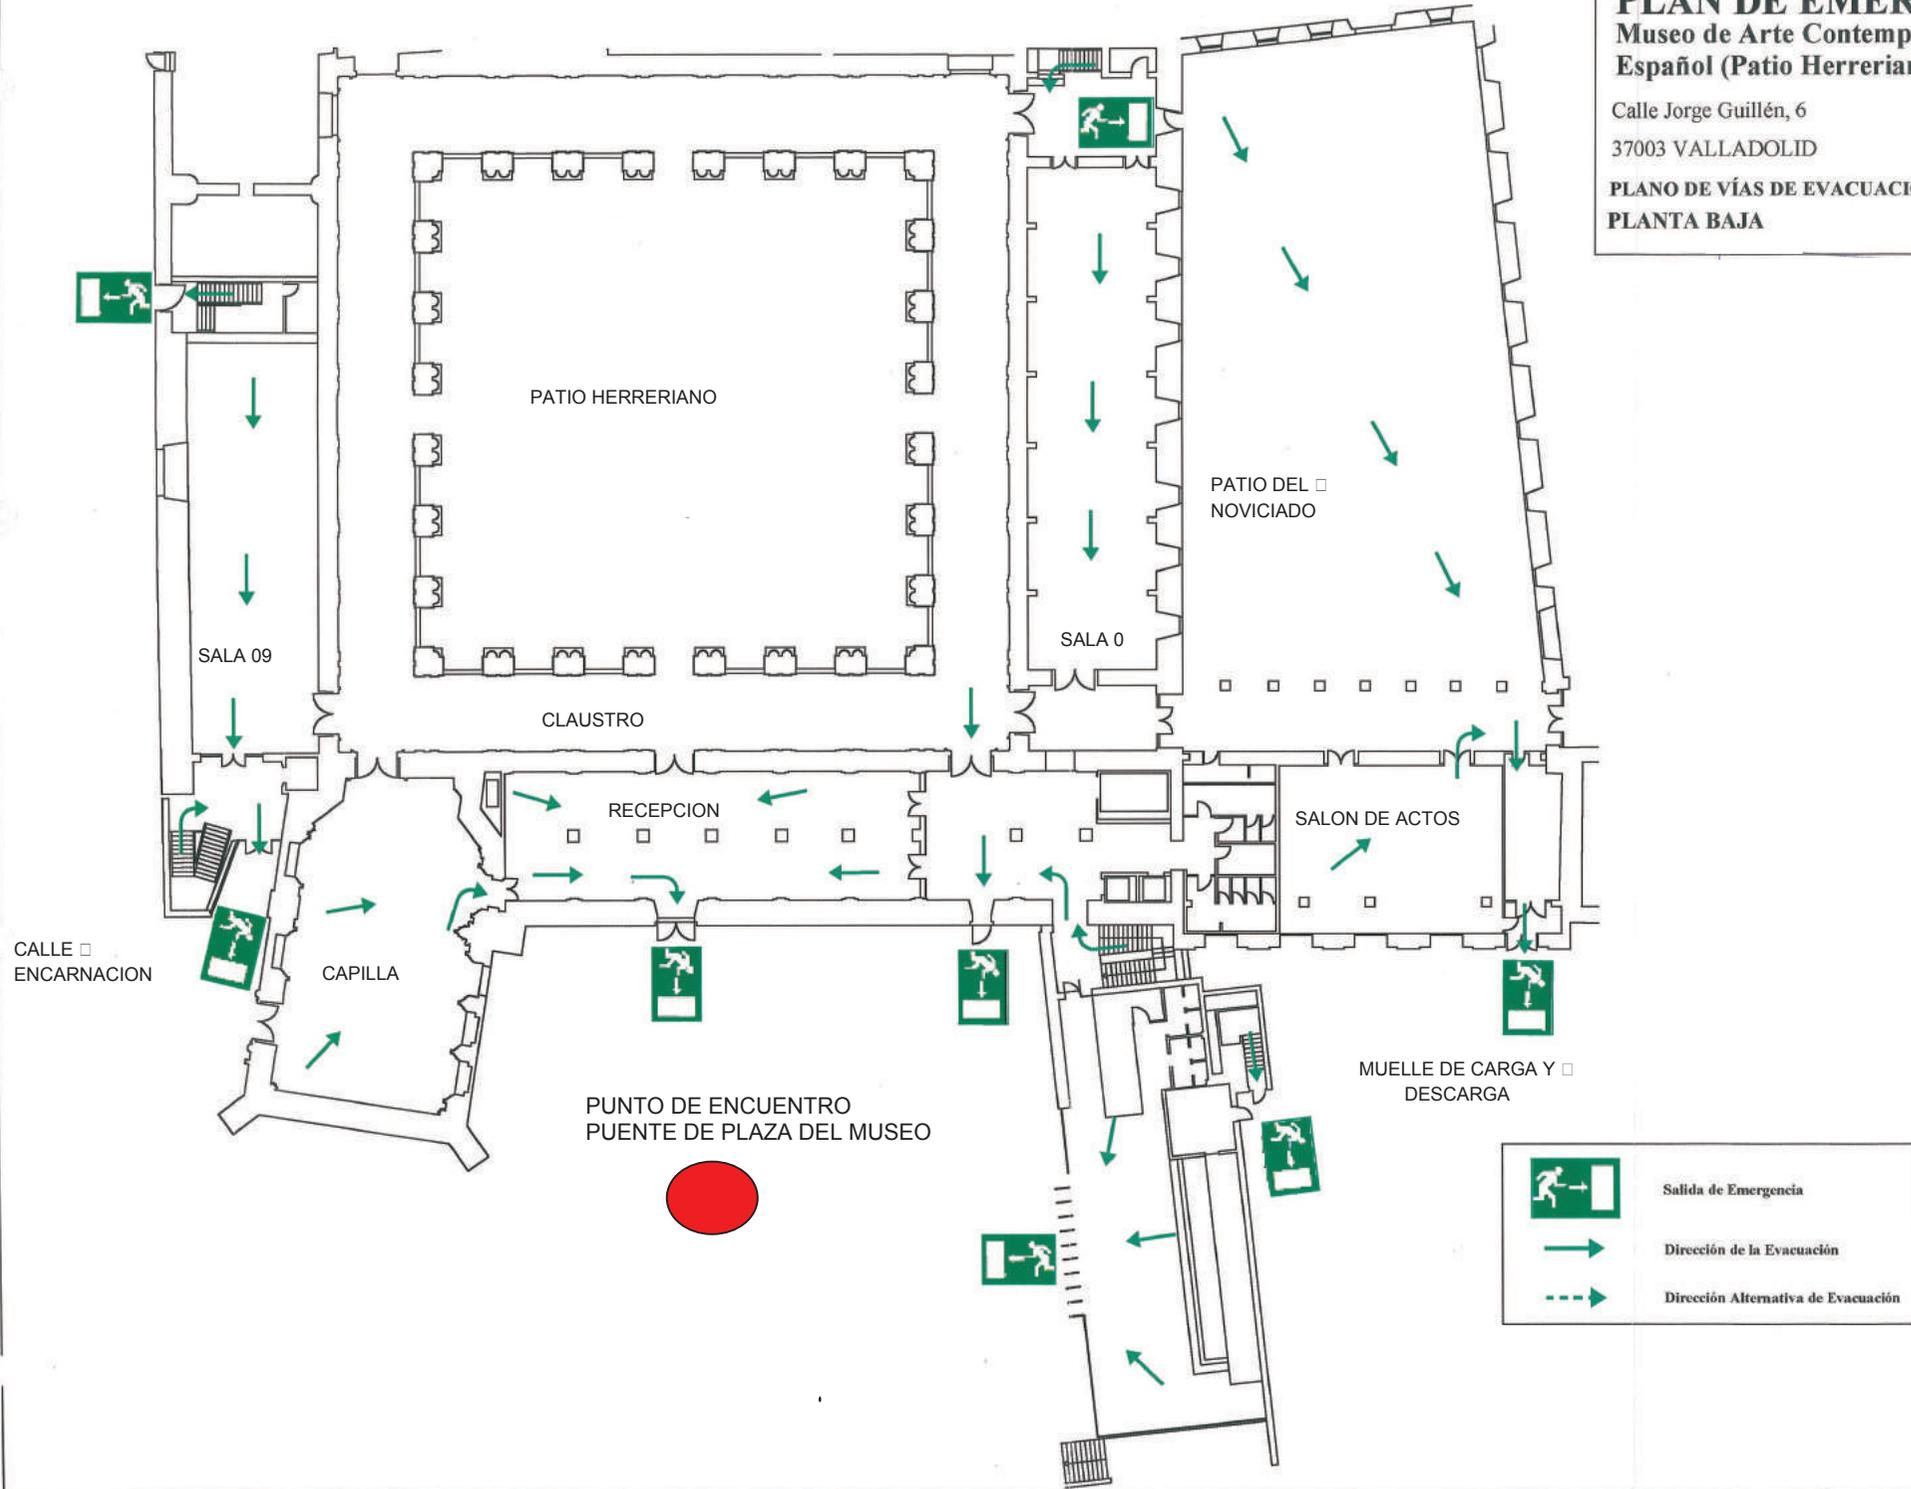

# PLAN DE EMERGENCIA

## Museo de Arte Contemporáneo Español (Patio Herreriano)

Calle Jorge Guillén, 6

47003 VALLADOLID

PLANO DE VÍAS DE EVACUACIÓN

PLANTA PRIMERA

COMEDOR

SALA 1

SALA 2




Salida de Emergencia



Dirección de la Evacuación



Dirección Alternativa de Evacuación

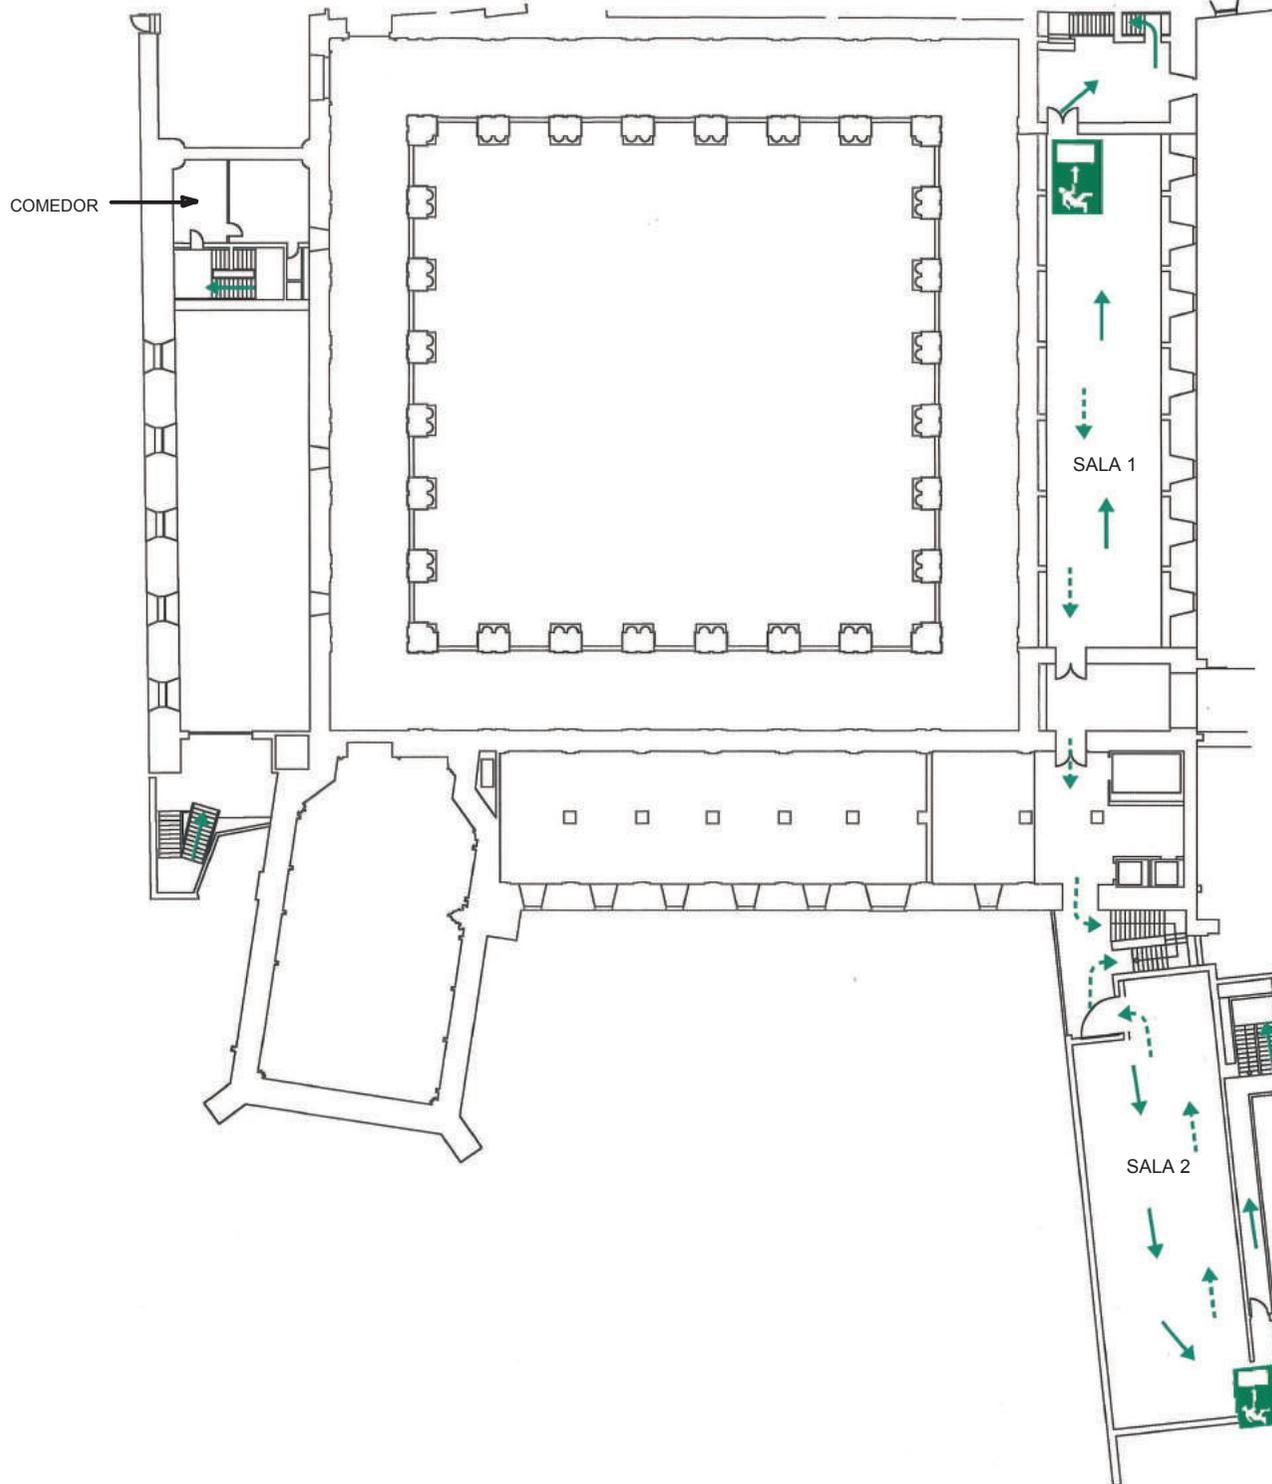


# PLAN DE EMERGENCIA

## Museo de Arte Contemporáneo Español (Patio Herreriano)

Calle Jorge Guillén, 6  
47003 VALLADOLID

PLANO VÍAS DE EVACUACIÓN  
PLANTA SEGUNDA

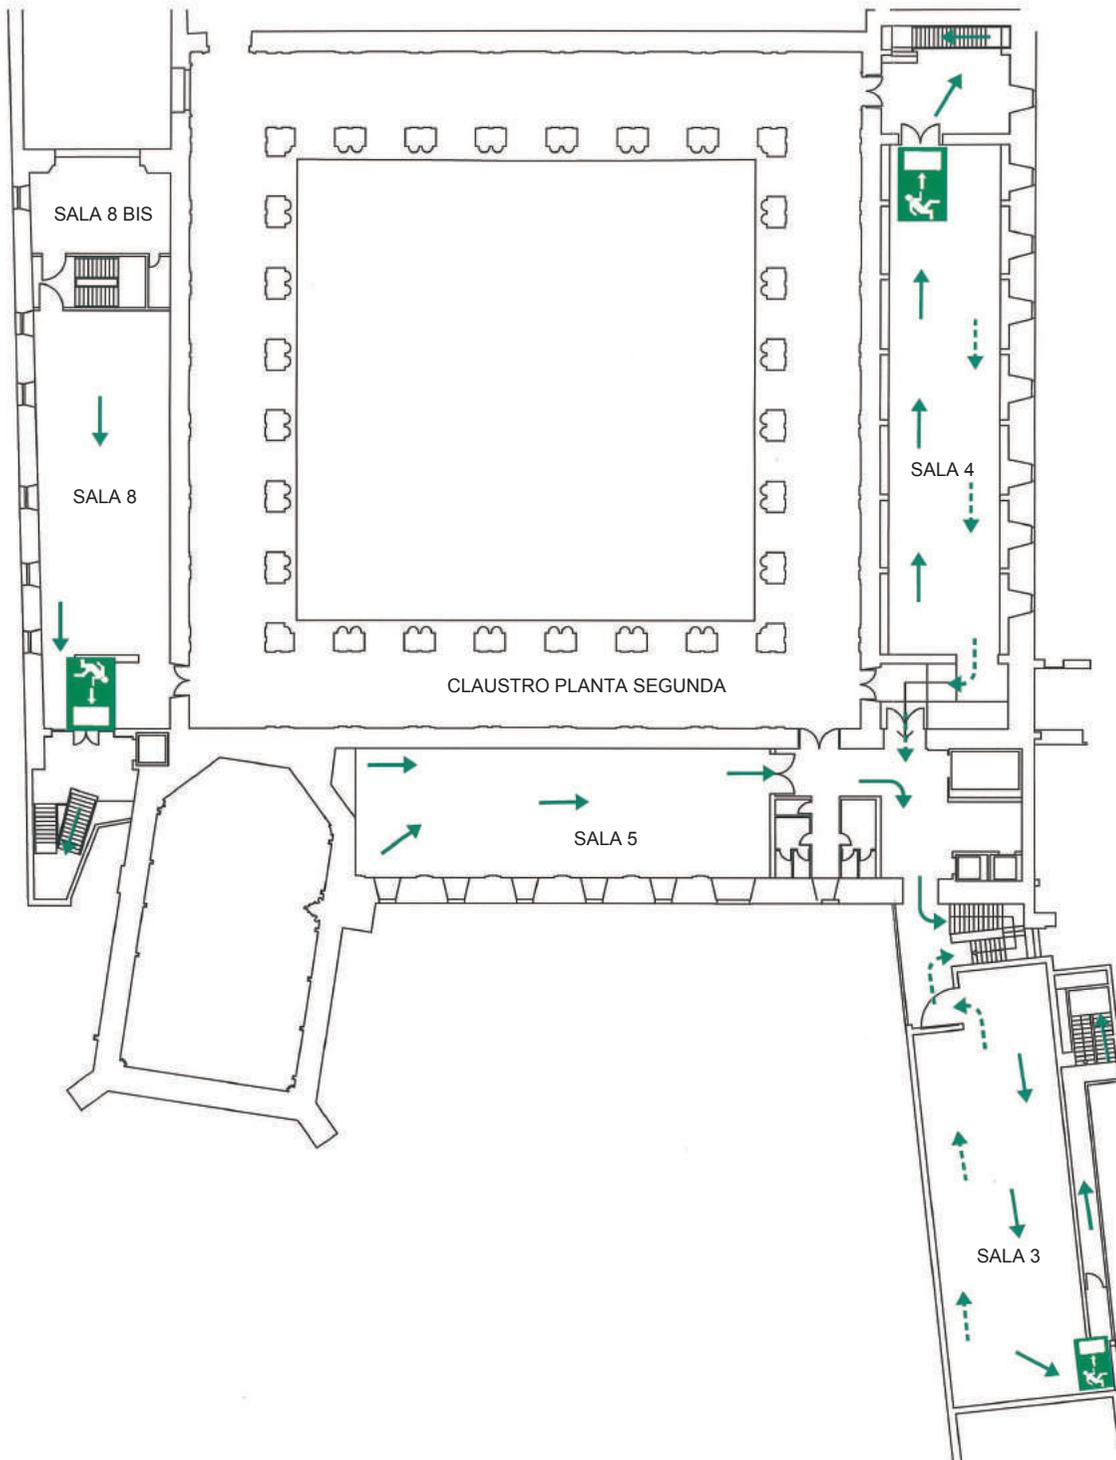

Salida de Emergencia



Dirección de la Evacuación



Dirección Alternativa de Evacuación

# PLAN DE EMERGENCIA


Museo de Arte Contemporáneo  
Español (Patio Herreriano)

Calle Jorge Guilén, 6

47003 VALLADOLID

PLANO DE VÍAS DE EVACUACIÓN

PLANTA TERCERA

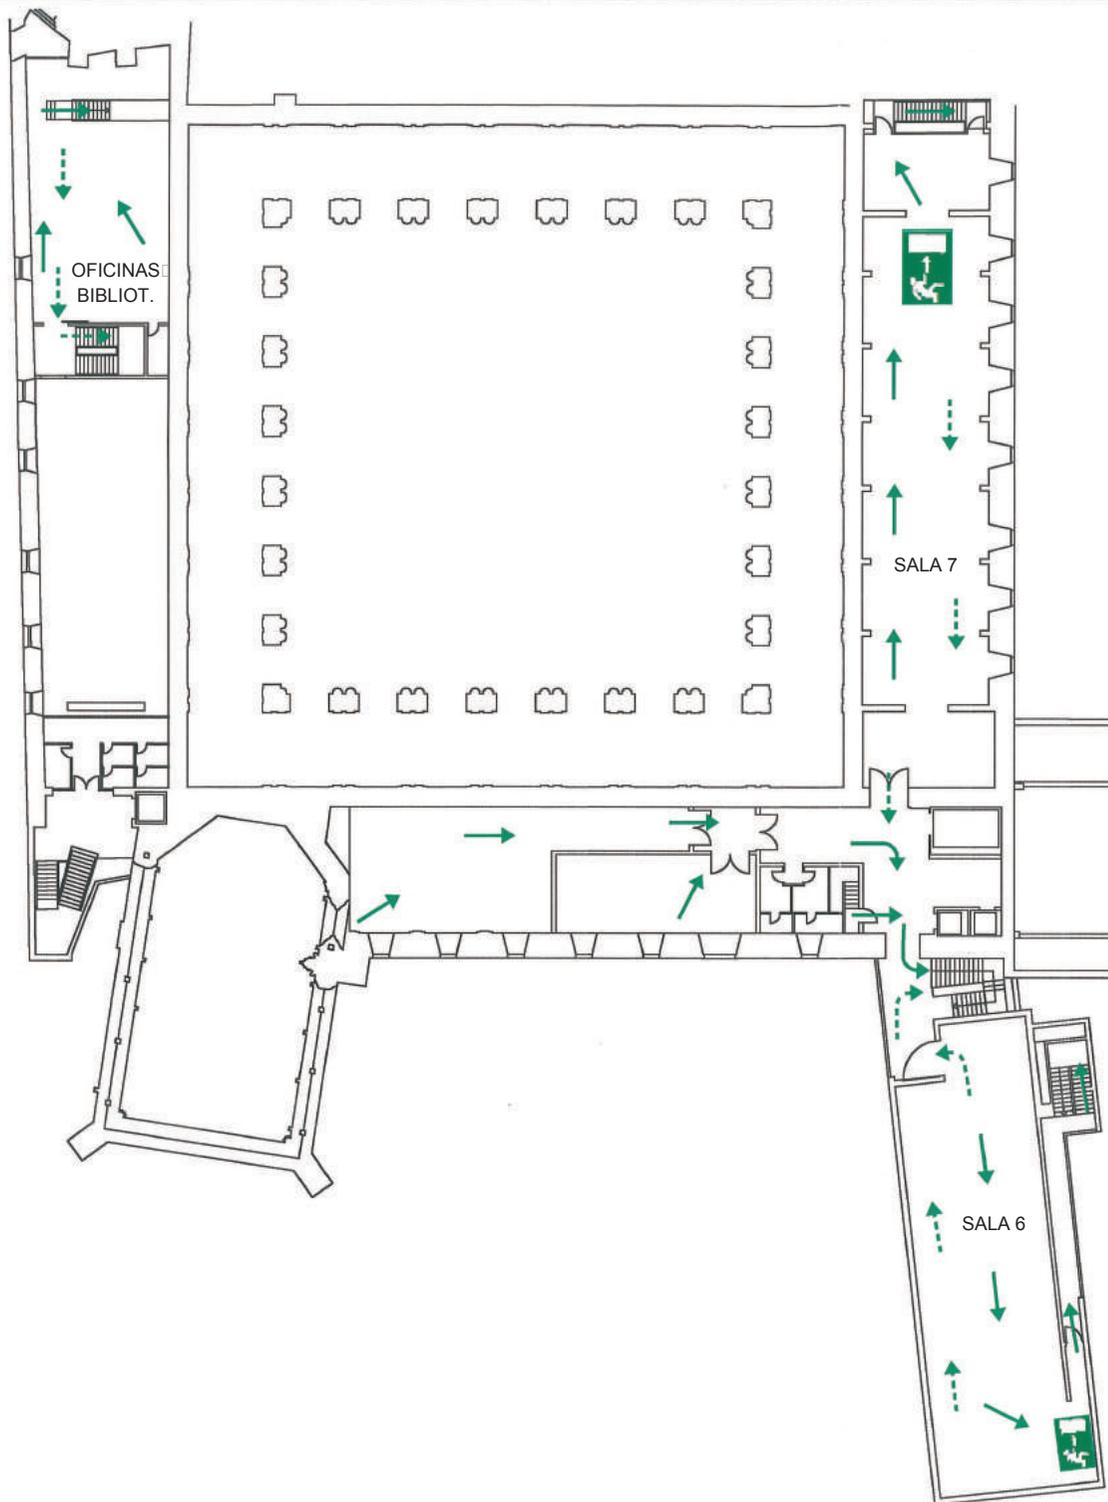

Salida de Emergencia



Dirección de la Evacuación



Dirección Alternativa de Evacuación